


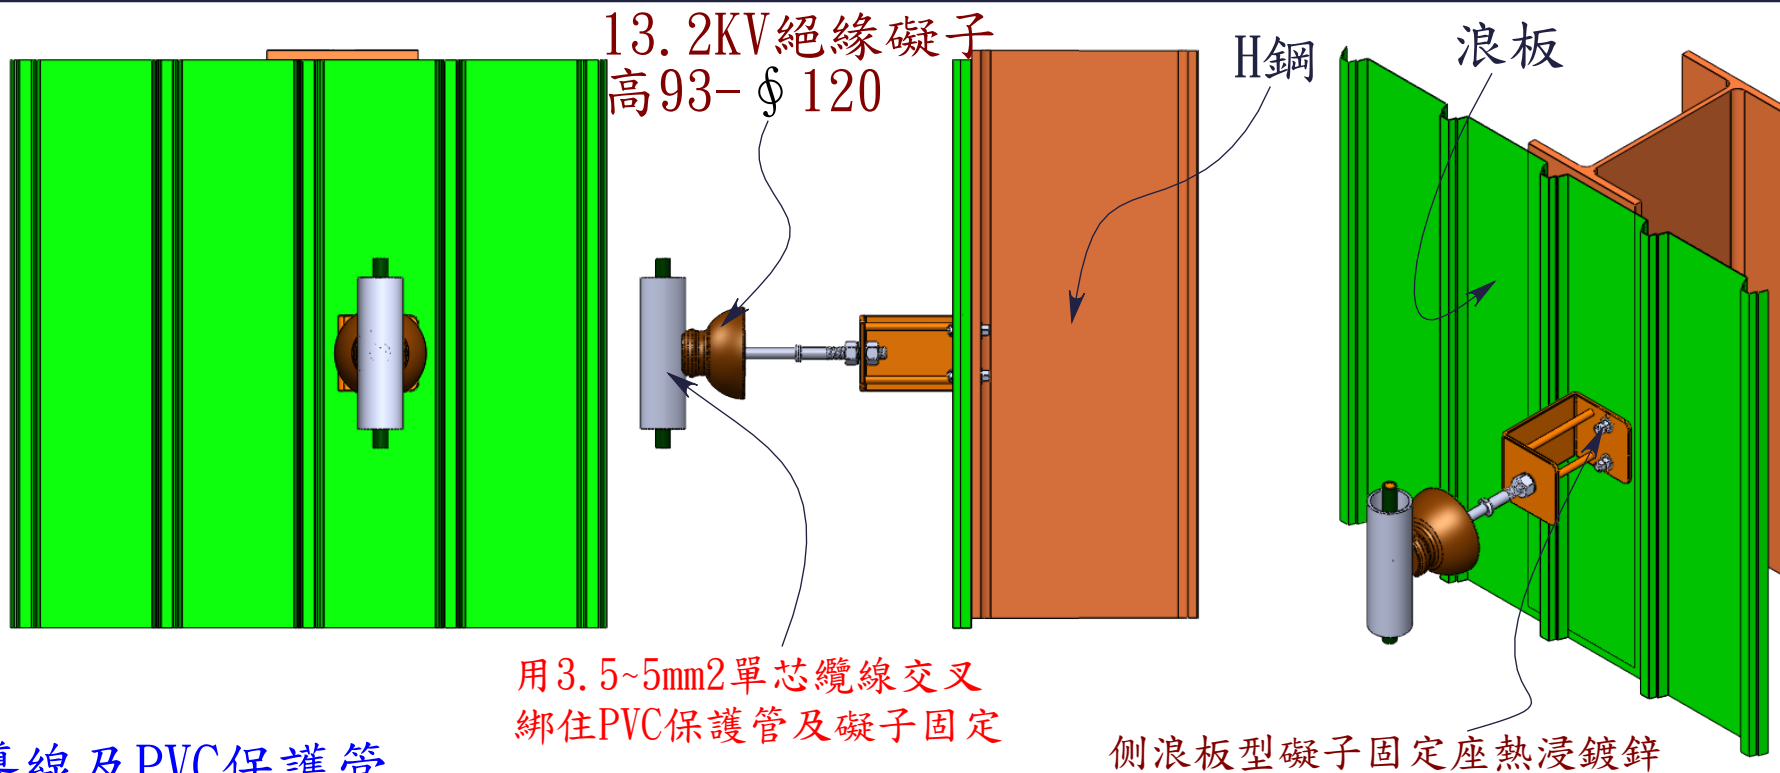


導線及PVC保護管

5/8分樁腳螺絲栓組
熱浸鍍鋅

M10-45長不鏽鋼
螺絲組-2套

防水橡皮-1塊

30公分

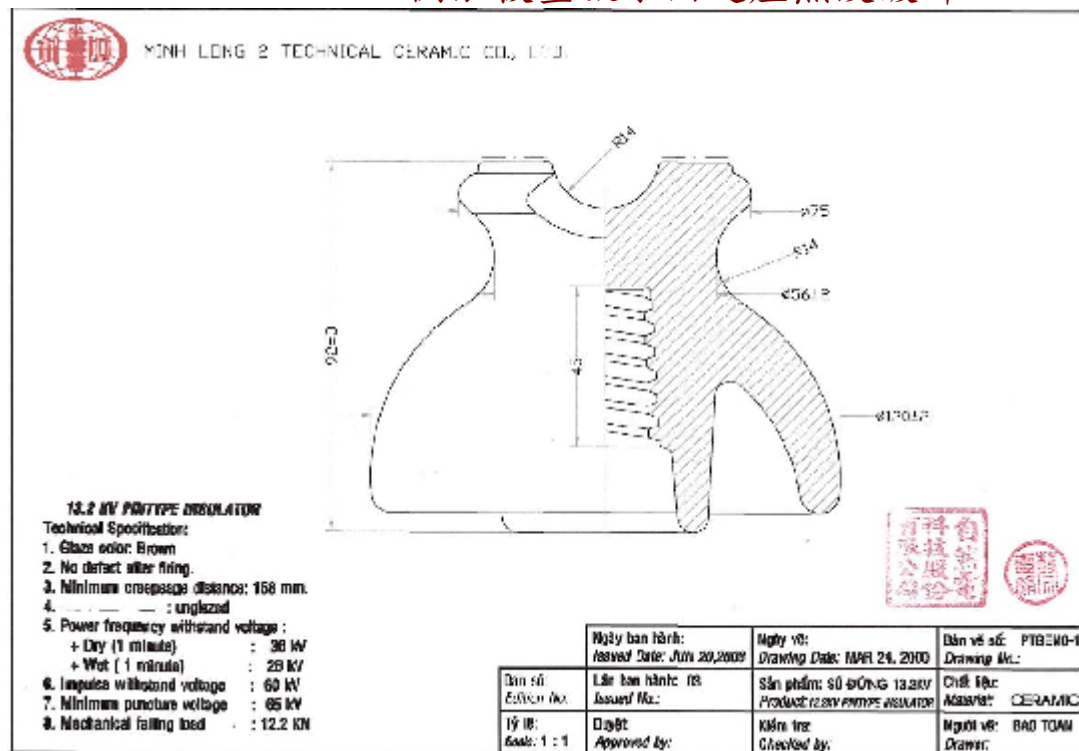

工程名稱：

工程位置：

工程業主：

設計單位：

自然電科技
股份有限公司

監造單位：

執行單位：

設計主管：黃銘勳

機構主管：

結構主管：

審核主管：

驗收主管：

發包日期：

完工日期：

驗收日期：