

接地下實芯紅銅棒-3組  
+接地下測試棒2組  
+1組室電備用管  
另有規範圖

奧地利SCHIRTEC-DA  
放式電避雷針-316#  
另有目錄

100mm<sup>2</sup>-1C-600V-XLPE-PVC  
絕緣單芯電線-2組  
接至配線箱配線銅排再由  
配線銅排接至地下  
導電實芯紅銅板(棒)




A  
11KV礙子+5/8裝腳螺絲  
再用8mm<sup>2</sup>單芯電線繞綁  
-52組另有規範圖

6分-39公分長  
牙長12公分  
+3螺帽+2華司  
全部熱浸鍍鋅  
(2組)

6分-48公分長  
牙長12公分  
+3螺帽+2華司  
全部熱浸鍍鋅  
(2組)

1英寸-150長  
有效牙長110mm螺栓組  
-8組-熱浸鍍鋅

3000Psi-以上  
預拌混凝土水

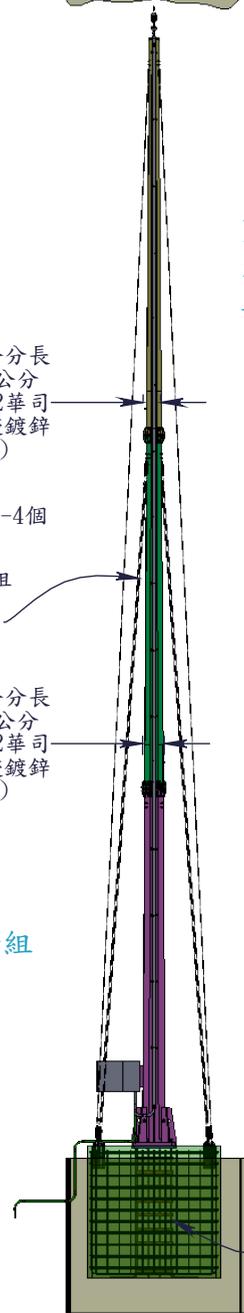

6分-39公分長  
牙長12公分  
+3螺帽+2華司  
全部熱浸鍍鋅  
(2組)

中節部線徑Φ16-4個  
內橢圓100X50  
下拉Φ16鋼索4組  
含調整器

6分-48公分長  
牙長12公分  
+3螺帽+2華司  
全部熱浸鍍鋅  
(2組)

上部線徑Φ16-4個  
內橢圓100X50  
下拉Φ16鋼索4組  
含調整器


1英寸-150長  
有效牙長110mm螺栓組  
-8組-熱浸鍍鋅

S304#不鏽鋼配電箱  
+粉體烤漆  
70\*60\*40\*T2.0  
-內裝置配線盤  
另有規範圖


配線箱內60mm<sup>2</sup>-600V  
絕緣電纜線PVC(IV)單芯2條  
接地鋼心銅棒3/4-10呎-2支  
測量用

SS-400鋼材  
滿焊後清理雜質  
熱浸鍍鋅  
鍍鋅量≥600g/m<sup>2</sup>


3.M\*3.M\*3M水泥墩地基座  
X、Y、Z-綁5分鋼筋間距26公分  
3000Psi-以上預拌混凝土水泥  
另有規範圖

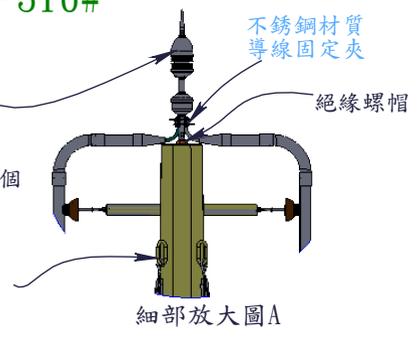

細部放大圖 A

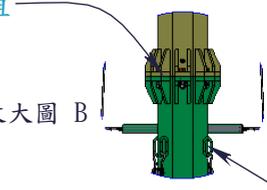

細部放大圖 B

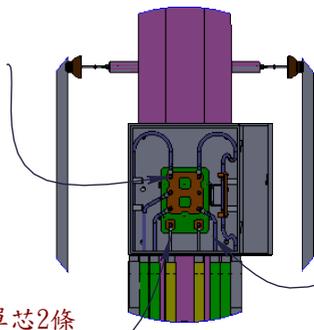


細部放大圖 S

上部線徑Φ16-4個  
內橢圓100X50  
下拉Φ16鋼索4組  
含調整器

配線箱  
內100mm<sup>2</sup>-600V-XLPE-  
絕緣電纜線PVC(IV)  
單芯3條接至各別銅棒  
1.5英寸-  
3米長實芯紅銅棒導電用

1.5英寸-12-P780-L3150mm  
地基座螺栓組熱浸鍍鋅  
另有規範圖

鋼索固定座  
-4組

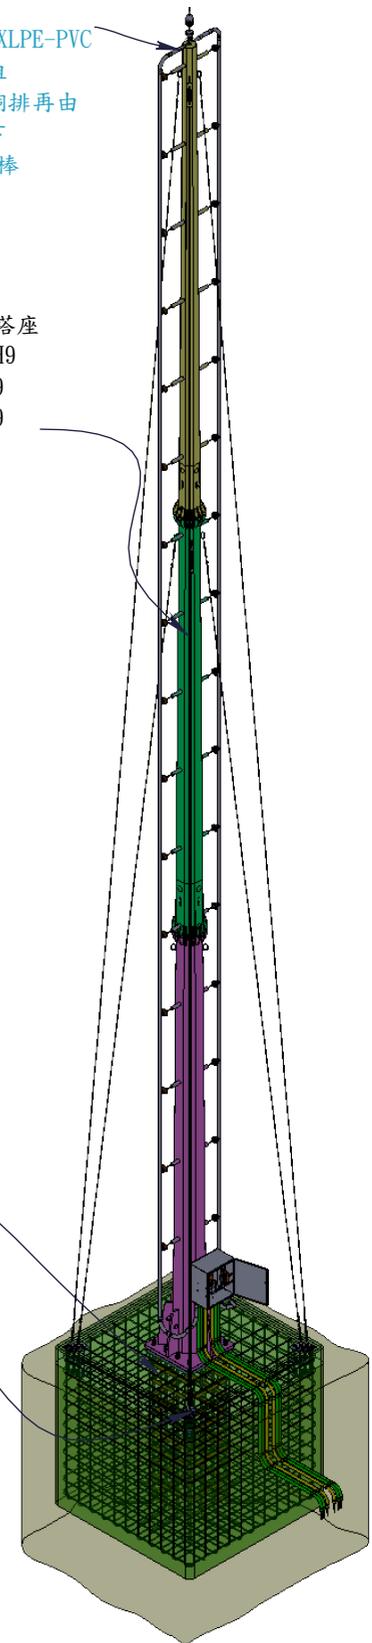

25M高-八角形避雷針塔座  
D1=520, d1=404, T10-H9  
D2=433, d2=313, T8-H9  
D3=338, d3=220, T6-H9  
3節套接1米  
熱浸鍍鋅,  
鍍鋅量≥600g/m<sup>2</sup>  
另有規範圖

避雷針+25M-八角形提前放電避雷針塔座+基座水泥墩